



## اسناد مناقصه خرید تسمه نقاله

# اسناد مناقصه خرید تسمه نقاله

مناقصه گزار : شرکت سیمان فارس نو (سهامی عام)

خرداد ۱۴۰۵

## اسناد مناقصه خرید تسمه نقاله

### شرایط مناقصه

(شایان ذکر است، با عنایت به اینکه درخواست تغییر در اسناد مناقصه، علی‌الخصوص تغییر در مفاد متن قرارداد و نوع و میزان تضامین، مورد قبول قرار نخواهد گرفت، لذا خواهشمند است، این اسناد به دقت بررسی و در صورت عدم پذیرش تمام یا بخشی از آن، از شرکت در مناقصه خودداری گردد.)

#### ۱- موضوع مناقصه

موضوع مناقصه عبارت است از خرید ۴۵۰ (چهارصد و پنجاه) متر تسمه نقاله با مشخصات فنی : EP 1600/5- (6+2) AA -1200 بصورت یکپارچه برای شرکت سیمان فارس نو به شرح مشخصات فنی مندرج در پیوست اسناد مناقصه و برگ پیشنهاد قیمت.

#### ۲- مدت تحویل

مدت تحویل کالای موضوع مناقصه می‌بایست توسط پیشنهاد دهنده مشخص گردد. پیشنهاد دهنده موظف است در مدت ذکر شده کلیه تعهدات خود را به انجام برساند.

#### ۳- مناقصه گزار

شرکت سیمان فارس نو (سهامی عام) به نشانی :

شیراز، بلوار شهید رجایی (فرهنگ شهر)، حد فاصل کوچه ۳۹ و ۴۳، پلاک ۱۳۲، تلفن: ۸۹-۳۶۳۳۲۶۸۶-۰۷۱.

#### ۴- فروشنده

به معنی هر شخص حقوقی است که از نظر مناقصه گزار واجد صلاحیت برای اجرای موضوع این مناقصه تشخیص داده شده و کلیه شرایط مورد نظر را در این مناقصه رعایت نموده و با وی قرارداد منعقد گردد.

#### ۵- تضمین شرکت در مناقصه / شرکت در فرایند اجرای کار

تضمین شرکت در مناقصه / شرکت در فرایند اجرای کار به مبلغ ۱۰,۰۰۰,۰۰۰,۰۰۰ ریال (ده میلیارد ریال) می‌باشد که می‌بایست به صورت واریز سپرده نقدی در وجه شرکت سیمان فارس نو به شماره حساب ۳۳۵۴۹۲۱۰۲۴ بانک ملت شعبه شهید رجایی شیراز یا مطالبات تایید شده نزد شرکت سیمان فارس نو یا ضمانت نامه بانکی به نام شرکت سیمان فارس نو (مشابه فرم ضمانت نامه پیوست اسناد مناقصه) که مدت اعتبار آن حداقل سه ماه از تاریخ صدور ضمانت نامه معتبر بوده و برای سه ماه دیگر نیز قابل تمدید باشد یا چک شرکتی صیادی ثبت شده در سامانه صیاد در وجه شرکت سیمان فارس نو به شناسه ملی ۱۰۱۰۱۲۵۸۹۲۹، ارائه گردد.

۱-۵- تضمین شرکت در مناقصه / شرکت در فرایند اجرای کار پیشنهاد دهنده ای که در مناقصه برنده شناخته می‌شود تا تاریخ امضای قرارداد و تسلیم تضمین اجرای تعهدات نزد مناقصه گزار خواهد ماند و عنداللزوم به درخواست مناقصه گزار تمدید و در صورت استنکاف پیشنهاد دهنده از امضای قرارداد، سپرده شرکت در مناقصه وی ضبط خواهد شد.

## اسناد مناقصه خرید تسمه نقاله

۵-۲- تضمین شرکت در مناقصه / شرکت در فرایند اجرای کار پیشنهاد دهندگانی که پیشنهاد آنان در مرتبه دوم و سوم قرار می گیرد نیز تا امضای قرارداد و ارائه تضمین اجرای تعهدات از سوی برنده مناقصه، نزد مناقصه گزار خواهد ماند و عنداللزوم به درخواست مناقصه گزار تمدید خواهد شد.

### ۶- اسناد و مدارک مورد نیاز مناقصه

اسناد مناقصه باید به ترتیب در پاکت های جداگانه به شرح زیر قرار داده شود:

#### پاکت "الف" مربوط به تضمین شرکت در مناقصه

متقاضیان شرکت در مناقصه می بایست این تضمین را طبق شرایط اعلام شده در بند ۵ ارائه نمایند .

#### پاکت "ب" اسناد و مدارک مناقصه

یک پاکت که با حرف "ب" مشخص می شود حاوی موارد زیر می باشد:

الف- اسناد مناقصه که کلیه صفحات آن به مهر و امضاء صاحب/صاحبان امضای مجاز رسیده باشد.

ب- پیش نویس قرارداد که کلیه صفحات آن به مهر و امضاء صاحب/ صاحبان امضای مجاز رسیده باشد.

پ- گواهی امضای صاحب/صاحبان امضای مجاز، تنظیم شده در دفتر اسناد رسمی.

ت- موارد فنی شامل (Data sheet سازنده، گارانتی، زمان تحویل، رزومه کاری و ...).

(Data sheet سازنده شامل: گرید لاستیک، تعداد لایه و منجید، ضخامت کاور بالا و پایین، ضخامت کل تسمه و نوع اتصال پیشنهادی)

ث- قراردادهای کاری مرتبط.

#### ارائه تصویر برابر اصل مدارک ذیل الزامی است :

- اساسنامه شرکت همراه با آخرین تغییرات آن .

- گواهی اداره ثبت شرکت ها مبنی بر اعتبار اساسنامه ابراز شده و موجودیت شرکت .

- آخرین آگهی روزنامه رسمی معتبر در خصوص صاحبان امضای مجاز .

- کارت ملی و صفحه اول شناسنامه اعضای هیئت مدیره .

- گواهینامه کد اقتصادی معتبر

#### پاکت "ج" مربوط به پیشنهاد قیمت

برگ پیشنهاد قیمت که باید طبق فرم مندرج در اسناد مناقصه تکمیل شده باشد.

تذکر مهم : هرگونه پیشنهاد قیمت می بایستی فقط در پاکت "ج" قرار داشته باشد ، در غیر این صورت پیشنهاد دریافتی مردود اعلام می گردد .

« کلیه مدارک فوق باید به مهر و امضاء مجاز پیشنهاد دهنده مهور شده باشد و کلیه پاکت های فوق الذکر باید مشخص شده بصورت درب بسته و جمعاً در پاکت دیگری گذاشته شوند و روی هر یک از پاکت های مذکور نام و نشانی شرکت کننده در مناقصه و موضوع مناقصه به وضوح نوشته شده باشد.»

## اسناد مناقصه خرید تسمه نقاله

### ۷- تسلیم پیشنهادها و مدارک

پیشنهاد دهندگان باید پیشنهاد قیمت به همراه کلیه مدارک خود را، طبق مفاد بند ۶ این اسناد مناقصه تهیه و پاکت های محتوی آنها را مهر و امضاء نموده و حداکثر تا پایان وقت اداری روز شنبه مورخ ۱۴۰۵/۰۳/۰۹ به نشانی زیر ارسال و رسید دریافت کنند:

شیراز- فرهنگ شهر، روبروی بلوار شهید کسایی، حد فاصل کوچه ۳۹ و ۴۳، پلاک ۱۳۲، شرکت سیمان فارس نوین- واحد حراست، کد پستی: ۷۱۸۴۸-۱۳۳۷۰، تلفن: ۰۷۱-۳۶۳۳۲۶۸۶-۸۹.

چنانچه پاکت های پیشنهادات خارج از موعد مقرر تسلیم شود یا به هر نحو، خارج از فرجه زمانی اعلام شده ارسال یا دریافت شده باشند، به آنها ترتیب اثری داده نخواهد شد.

### ۸- اعتبار پیشنهادها

پیشنهادها از حیث قیمت اعلامی و سایر شرایط باید برای مدت ۱ (یک) ماه از تاریخ پایان مهلت شرکت در مناقصه معتبر باشد.

### ۹- رد یا قبول پیشنهادها

مناقصه گزار در رد یا قبول هر یک از پیشنهادها یا رد کلیه آنها مختار است.

### ۱۰- برخورد با تبانی کنندگان

هرگاه در مناقصه حاضر بر مناقصه گزار روشن گردد که دو یا تعدادی از پیشنهاد دهندگان به ضرر مناقصه گزار با یکدیگر تبانی نموده اند، ضمن اینکه پیشنهادهای دریافتی از فهرست بررسی های مناقصه گزار حذف می گردد، مناقصه گزار می تواند تضمین شرکت در مناقصه را ضبط، نام پیشنهاد دهندگان مذکور را برای همیشه از فهرست شرکت های طرف قرارداد با شرکت سیمان فارس نوین حذف و در صورت نیاز، مراتب را به مراجع صالح قضایی یا غیرقضایی اعلام و موضوع را از طریق مرجع صالح پیگیری کند.

### ۱۱- گشایش پیشنهادها

بازگشایی پاکت های پیشنهاد قیمت شرکت کنندگان در مناقصه حداکثر تا پایان خرداد ماه ۱۴۰۵ انجام می گیرد.

### ۱۲- مالیات ها، عوارض و حقوق بیمه تامین اجتماعی

پرداخت هرگونه عوارض، مالیات و حقوق بیمه تامین اجتماعی و غیره از هر نوع و هر قبیل که به موجب قوانین و مقررات دولت جمهوری اسلامی به این قرارداد تعلق می گیرد به عهده پیشنهاد دهنده می باشد.

### ۱۳- آگاهی از مفاد اسناد و مدارک مناقصه

پیشنهاد دهنده باید کلیه اسناد و مدارک مناقصه را به دقت مطالعه نموده و خود را ملزم به رعایت آنها بداند. به هر حال شرکت در مناقصه و امضای پیشنهاد به منزله آن تلقی شده که پیشنهاد دهنده تمامی اسناد و مدارک مناقصه را به دقت خوانده و هر گونه اطلاعاتی مربوط به آنها را بدست آورده و نسبت به هیچ جزء از آنها هیچگونه ابهام یا جهلی برای او وجود ندارد.

### ۱۴- انعقاد قرارداد

## اسناد مناقصه خرید تسمه نقاله

مناقصه گزار حق انعقاد قرارداد با هر پیشنهاد دهنده ای که پیشنهاد او را با اهداف خود منطبق می یابد، دارد. در صورتی که پیشنهاد دهنده از قبول کار خودداری کند، تضمین شرکت در مناقصه/ فرایند اجرای کار ارائه شده توسط وی به نفع مناقصه گزار ضبط می گردد.

### ۱۵- شرایط امضای قرارداد

۱۵-۱- پیشنهاد دهنده مکلف است حداکثر ظرف مدت ۳ (سه) روز پس از اعلام مناقصه گزار نسبت به امضای قرارداد اقدام نماید. تضمین شرکت در مناقصه/ شرکت در فرایند اجرای کار تا تاریخ امضای قرارداد و ارائه تضامین و گارانتی مورد نیاز طبق اسناد مناقصه نزد مناقصه گزار خواهد بود و عندالزوم به هزینه پیشنهاد دهنده تمدید خواهد شد. امتناع پیشنهاد دهنده یا تاخیر غیر موجه در امضای قرارداد یا تاخیر در ارائه تضامین مورد نیاز، به مناقصه گزار حق می دهد که وجوه مربوط به تضمین شرکت در مناقصه/ شرکت در فرایند اجرای کار را به نفع خود ضبط نماید؛ در چنین شرایطی در صورت صلاحدید مناقصه گزار، مراتب به پیشنهاد دهنده واجد شرایط دیگر اعلام می گردد.

۱۵-۲- چنانچه این پیشنهاد دهنده نیز نتواند به تعهدات خود عمل نماید تضمین شرکت در مناقصه/ شرکت در فرایند اجرای کار این پیشنهاد دهنده نیز عیناً بشرح بالا توسط مناقصه گزار ضبط خواهد گردید.

### ۱۶- شرایط و نکات مهم جهت تعیین برنده مناقصه

۱۶-۱- قبول شرایط و مشخصات و موارد مربوط به موضوع مناقصه مندرج در اسناد مناقصه و پیش نویس قرارداد و تکمیل اوراق اطلاعات آن در پیشنهاد.

۱۶-۲- مناقصه گزار چنانچه مصلحت بداند می تواند جهت تسریع در کار از اجرای بعضی از تشریفات رسمی صرفنظر کند. در این خصوص طرفین کلیه دعوای احتمالی آینده را با یکدیگر صلح نمودند.

۱۶-۳- پیشنهاد دهنده یا نمایندگان وی یا سایر طرف های ذینفع در زمان بررسی پیشنهاد باید از هرگونه تماس با هر یک از کارکنان شرکت سیمان فارس نو برای کسب اطلاع نسبت به نتایج بررسی پیشنهاد خودداری کنند. هر نوع کوشش جهت اعمال نفوذ مستقیم یا غیر مستقیم بوسیله پیشنهاد دهنده موجب سلب صلاحیت پیشنهاد دهنده می گردد.

۱۶-۴- انتخاب پیشنهاد دهنده بر مبنای قیمت پیشنهادی و بررسی حاصله از ارزیابی بر اساس معیارهای ذکر شده در اسناد مناقصه (Data sheet سازنده، گارانتی، زمان تحویل، رزومه کاری و ...) خواهد بود. در صورت عدم احراز شرایط بر اساس معیارهای ارزیابی مطابق با محتویات پاکت «ب»، پاکت پیشنهاد قیمت (پاکت «ج») مفتوح نشده و بایگانی می گردد.

۱۶-۵- در صورتی که یک یا چند قسمت از اسناد و مدارک مناقصه به امضای پیشنهاد دهنده نرسیده باشد، تسلیم پیشنهاد به منزله قبول تمام شرایط و مشخصات اسناد و مدارک مناقصه از طرف پیشنهاد دهنده تلقی خواهد شد.

### ۱۷- تضامین

#### الف) تضمین اجرای تعهدات:

پیشنهاد دهنده که با امضای قرارداد فروشنده خوانده خواهد شد، مکلف است حداکثر ظرف مدت ۳ (سه) روز پس از امضای قرارداد، یک فقره ضمانت نامه بانکی به نام شرکت سیمان فارس نو معادل ۱۰٪ (۵۵ درصد) مبلغ کل قرارداد را جهت تضمین اجرای تعهدات، تهیه و

## اسناد مناقصه خرید تسمه نقاله

به مناقصه گزار ارائه نماید. تضمین اجرای تعهدات پس از پایان دوره تضمین کالای موضوع قرارداد، در صورتی که پیشنهاد دهنده کلیه تعهدات خود را با تایید مناقصه گزار به انجام رسانده باشد، به پیشنهاد دهنده مسترد خواهد شد.

### ب) تضمین پیش پرداخت:

۵۰٪ (پنجاه درصد) مبلغ کل قرارداد به عنوان پیش پرداخت در مقابل ارائه یک فقره ضمانت نامه بانکی به نام شرکت سیمان فارس نو معادل ۱۲۰٪ (یکصد و بیست درصد) مبلغ پیش پرداخت می باشد.

### ۱۸- انتقال به غیر

در صورتی که پس از عقد قرارداد و قوف حاصل شود پیشنهاد دهنده تمام یا قسمتی از امور موضوع قرارداد را به شخص یا اشخاص حقیقی و یا حقوقی دیگری واگذار کرده است، به دستور و تصمیم مناقصه گزار قرارداد فیما بین مطابق ضوابط مندرج در قرارداد فسخ و نام چنین شرکتی بطور دائم از فهرست شرکت های ذیصلاح طرف قرارداد با مناقصه گزار حذف خواهد شد.

### ۱۹- سایر شرایط

۱۹-۱- مناقصه گزار حق تغییر، اصلاح یا تجدید نظر در اسناد و مشخصات مناقصه را قبل از انقضای مهلت تسلیم پیشنهادها برای خود محفوظ می دارد و اگر چنین موردی پیش آید، مراتب به اشخاصی که تا آن تاریخ در مناقصه شرکت کرده اند اعلام می گردد و پیشنهاد دهنده حق دارد تقاضای استرداد پیشنهاد خود را بنماید.

۱۹-۲- پیشنهادهای مناقصه باید از هر حیث کامل و بدون قید و شرط بوده و هیچ نوع ابهام، خدشه، عیب، نقص و قلم خوردگی نداشته باشد. در صورت وجود خدشه یا نقص در اسناد و مدارک مناقصه، یا ارائه پیشنهاد مشروط، مبهم و برخلاف شرایط مناقصه و یا نداشتن تضمین کافی، آن پیشنهاد مردود است و عیناً به پیشنهاد دهنده مسترد می شود.

۱۹-۳- هر یک از دعوت شدگان که نسبت به مفهوم اسناد و مدارک مناقصه ابهامی داشته باشند می بایست حداکثر تا تاریخ ۱۴۰۵/۰۳/۰۵ مراتب را کتباً به دستگاه مناقصه گزار اطلاع داده و تقاضای توضیح کتبی نماید.

۱۹-۴- به منظور پاسخگویی به سوالات، کلیه مناقصه گران می توانند با شماره ۸۹-۳۶۳۳۲۶۸۶-۰۷۱ داخلی ۴۱۴۷ تماس گیرند.

## اسناد مناقصه خرید تسمه نقاله

### «برگ پیشنهاد قیمت»

امضاء کننده (گان) زیر پس از بررسی و آگاهی کامل و پذیرش تعهد اجرا و مسئولیت در مورد مطالب و مندرجات در اسناد مناقصه، مشخصات اعلامی و بطور کلی تمامی مدارک و اسناد مناقصه و با اطلاع کامل از جمیع شرایط و عوامل موجود جهت انجام امور موضوع مناقصه مبلغ پیشنهادی خود را به شرح جدول ذیل اعلام می دارد:

### جدول آنالیز قیمت

ردیف	شرح و مشخصات تکمیلی	میزان (متر)	مبلغ واحد	مدت تحویل
۱	تسمه نقاله EP 1600/5- (6+2) AA -1200 بصورت یکپارچه بشرح مندرج در مشخصات فنی در پیوست اسناد مناقصه	۴۵۰ (چهارصد و پنجاه)		
مبلغ کل پیشنهادی بدون احتساب مالیات بر ارزش افزوده (به عدد):				
مبلغ کل پیشنهادی بدون احتساب مالیات بر ارزش افزوده (به حروف):				
نیاز به استفاده از کیت اتصال تسمه است: <input type="checkbox"/> بله <input type="checkbox"/> خیر				
محل تحویل:				
شرایط و توضیحات تکمیلی پیشنهاد دهنده:				
شماره تماس مدیر فروش پیشنهاد دهنده				

- مبالغ و پیش پرداخت اعلام شده از سوی پیشنهاد دهنده می بایست به صورت ریالی یا ارزی به صورت کاملا مشخص و با تعیین مرجع نرخ تسعیر ارز اعلام گردد.

- رقم پیشنهاد قیمت باید برای کل کار و به عدد و حروف در برگ پیشنهاد قیمت نوشته شود. در صورت مشاهده اختلاف بین مبالغ تعیین شده به حروف و مبالغ تعیین شده به عدد، مبالغ تعیین شده به حروف معتبر خواهد بود.

- قیمت های پیشنهادی باید به مبلغ مشخص و بدون قید و شرط باشد. به پیشنهادات ناقص، مشروط، مبهم و مخدوش ترتیب اثر نخواهد شد.

- در صورتی که پیشنهاد دهنده مشمول قانون مالیات بر ارزش افزوده باشد، ضمن ارسال مدارک لازم در این زمینه جهت مناقصه گزار، مالیات متعلقه را بصورت مجزا در صورت وضعیت خود که مطابق نمونه سازمان امور مالیاتی تنظیم خواهد نمود منظور می نماید.

- به قیمت پیشنهادی هیچ گونه مبلغی به عنوان تعدیل یا مابه التفاوت و غیره تعلق نمی گیرد.

- پیشنهاد دهنده مکلف به ارائه فاکتور رسمی ثبت شده در سامانه پایانه فروشگاهی می باشد.

- پیشنهاد دهنده مکلف است تسمه نقاله موضوع مناقصه را در محل درب شرکت / فروشگاه خود واقع در ایران تحویل نماید.



## اسناد مناقصه خرید تسمه نقاله

- در صورتی که محل شرکت / فروشگاه برنده مناقصه در مناطق ویژه اقتصادی (گمرک) باشد، تحویل تسمه نقاله موضوع مناقصه بایستی به صورت پشت درب گمرک ایران باشد (هزینه ترخیص و گمرک مربوط به تسمه نقاله موضوع مناقصه بر عهده برنده مناقصه می باشد).

### مشخصات پیشنهاد دهنده

اطلاعات درخواستی	شخص حقوقی
مشخصات	نام شرکت: نوع شرکت: شماره ثبت: کد اقتصادی: شناسه ملی: مشخصات صاحبان امضای مجاز: (نام و نام خانوادگی - شماره ملی - تلفن)
نشانی و کد پستی	
تلفن	
مشخصات حساب (شماره حساب - شماره شبا - شعبه حساب - نام بانک - نام صاحب حساب) (حساب)	

## اسناد مناقصه خرید تسمه نقاله

«تعهدنامه»

**چنانچه این پیشنهاد مورد قبول قرار گیرد، پیشنهاد دهنده تعهد می نماید که:**

- ۱- حداکثر ظرف مدت ۳ (سه) روز پس از اعلام مناقصه گزار قرارداد مربوطه را امضاء نموده و نسبت به ارائه تضامین قرارداد در مهلت اعلام شده اقدام نماید.
- ۲- انجام کلیه تعهدات را مطابق با مفاد اسناد مناقصه رعایت نماید.
- ۳- تأیید می نماید که کلیه ضmann، اسناد و مدارک مناقصه که مهر و امضاء گردیده، جزء لاینفک این پیشنهاد محسوب می گردد.
- ۴- اطلاع کامل دارد که دستگاه مناقصه گزار الزامی برای واگذاری کار به پیشنهاد دهنده را ندارد.
- ۵- برای تضمین شرکت در مناقصه/ شرکت در فرایند اجرای کار، نامه درخواست توقیف مطالبات بابت تضمین شرکت در مناقصه یا یک فقره ضمانت نامه بانکی **(مشابه فرم ضمانت نامه پیوست اسناد مناقصه)** یا چک شرکتی صیادی ثبت شده در سامانه صیاد در وجه شرکت سیمان فارس نو به **شناسه ملی ۱۰۱۰۱۲۵۸۹۲۹** یا رسید واریز وجه نقد به شماره حساب **۳۳۵۴۹۲۱۰۲۴** بانک ملت شعبه شهید رجایی شیراز به مبلغ **۱۰,۰۰۰,۰۰۰,۰۰۰ ریال (۱۰ میلیارد ریال)** ضمیمه پیشنهاد خود نموده است.
- ۶- تعهد می نماید در صورتی که پس از اعلام از سوی مناقصه گزار حاضر به انعقاد قرارداد با قیمت های پیشنهادی نگردد یا از شرایط مندرج عدول نماید، مناقصه گزار می تواند تضمین شرکت در مناقصه وی که به صورت یک فقره ضمانت نامه بانکی به نام شرکت سیمان فارس نو یا سپرده نقدی در وجه شرکت سیمان فارس نو به شماره حساب **۳۳۵۴۹۲۱۰۲۴** بانک ملت شعبه شهید رجایی شیراز یا مطالبات تأیید شده نزد شرکت سیمان فارس نو یا چک شرکتی صیادی ثبت شده در سامانه صیاد در وجه شرکت سیمان فارس نو را به نفع خود ضبط نماید و در صورت ارائه چک بابت تضمین و عدم وصول وجه آن، مناقصه گزار بدون نیاز به مراجعه به مرجع قضایی، حق وصول یا برگشت زدن چک و در صورت عدم وصول وجه چک، حق پیگیری قضایی و غیرقضایی نسبت به وجه چک را دارد و در این صورت، طرفین کلیه دعاوی کیفری احتمالی آینده از جمله خیانت در امانت را نسبت به این مورد با یکدیگر صلح نمودند.
- ۷- مناقصه گر قبول نموده است که مشخصات فنی را به دقت بررسی و اعلام نماید.
- ۸- دوره تضمین کالای موضوع مناقصه به مدت **۱۲ (دوازده) ماه از زمان نصب و ۱۸ (هجده) ماه** پس از زمان تحویل تسمه نقاله به شرکت سیمان فارس نو خواهد بود. در این مدت پیشنهاد دهنده موظف است تعهدات و تضمینات خود را به شرح مفاد مندرج در قرارداد به انجام برساند.
- ۹- **۵۰٪ (پنجاه) درصد مبلغ کل قرارداد** به عنوان پیش پرداخت در مقابل ارائه یک فقره ضمانت نامه بانکی به نام شرکت سیمان فارس نو معادل **۱۲۰٪ (یکصد و بیست درصد) مبلغ پیش پرداخت** می باشد.
- ۱۰- هزینه چاپ آگهی در یک نوبت بر عهده برنده مناقصه می باشد.





## اسناد مناقصه خرید تسمه نقاله

### تعهد نامه

اینجانب..... / اینجانبان ..... صاحبان امضای مجاز شرکت.....،  
..... با علم و آگاهی کامل، اقرار می کنم چک شماره  
..... به تاریخ ..... بانک ..... به  
..... مبلغ .....، جهت تضمین شرکت در مناقصه تحویل داده شده و  
در صورت تحقق شرایطی هم چون هم چون عدم قبول کار یا عدم ارائه تضمین اجرای تعهدات یا استنکاف از امضای قرارداد در مهلت  
مقرر، مناقصه گزار بدون نیاز به مراجعه به مرجع قضایی، حق وصول یا برگشت زدن چک و در صورت عدم وصول وجه چک، حق  
پیگیری قضایی و غیرقضایی نسبت به وجه چک را دارد و در این صورت، طرفین کلیه دعاوی کیفری احتمالی آینده از جمله خیانت در  
امانت را نسبت به این مورد با یکدیگر صلح کردند.

نام و نام خانوادگی صاحبان امضای مجاز / کد ملی

محل امضاء و مهر



## اسناد مناقصه خرید تسمه نقاله

پیوست

فرم ضمانت نامه بانکی

## اسناد مناقصه خرید تسمه نقاله

بانک:

شعبه:

شماره سپام:

تاریخ:

شماره:

### ضمانت نامه شرکت در مناقصه / شرکت در فرایند اجرای کار

نظر به اینکه آقای / خانم ..... به کد ملی ..... به نشانی ..... یا شرکت ..... به شماره ثبت ..... شناسه ملی ..... نشانی ..... مایل است در مناقصه ..... شرکت نماید، بانک ..... از ..... در مقابل شرکت سیمان فارس نو به شماره ثبت ۱۰۳۴۶ شناسه ملی ۱۰۱۰۱۲۵۸۹۲۹ نشانی استان فارس، شهرستان شیراز، بلوار شهید رجایی، فرهنگ شهر، روبروی بلوار شهید کسائی، بین کوچه ۳۹ و ۴۳، پلاک ۱۳۲ شرکت سیمان فارس نو، کد پستی ۷۱۸۴۸۱۳۳۷۰ برای مبلغ ..... تضمین و تعهد می نماید چنانچه شرکت سیمان فارس نو به بانک ..... اطلاع دهد که پیشنهاد شرکت کننده نامبرده مورد قبول واقع شده و مشارالیه از امضای قرارداد یا تسلیم تضمین اجرای تعهدات قرارداد استتکاف نموده است، تا میزان ..... هر مبلغی را که شرکت سیمان فارس نو مطالبه نماید، به محض دریافت اولین تقاضای کتبی واصله از سوی شرکت سیمان فارس نو بدون اینکه احتیاجی به اثبات استتکاف یا اقامه دلیل و یا صدور اظهارنامه یا اقدامی از مجاری قانونی یا قضایی داشته باشد، بی درنگ در وجه یا حواله کرد شرکت سیمان فارس نو بپردازد.

مدت اعتبار این ضمانت نامه سه ماه است و تا آخر ساعت اداری ..... معتبر می باشد. این مدت بنا به درخواست کتبی سیمان فارس نو برای یک دوره سه ماهه دیگر قابل تمدید است و در صورتی که بانک نتواند و یا نخواهد مدت این ضمانت نامه را تمدید کند و یا ..... موجب این تمدید را فراهم نسازد و بانک ..... را موافق با تمدید ننماید، بانک ..... متعهد است بدون اینکه احتیاجی به مطالبه مجدد باشد، مبلغ درج شده در این ضمانت نامه را در وجه یا حواله کرد سیمان فارس نو پرداخت کند.

چنانچه مبلغ این ضمانت نامه در مدت مقرر از سوی سیمان فارس نو مطالبه نشود، ضمانت نامه در سررسید، خود به خود باطل و از درجه اعتبار ساقط است، اعم از اینکه اصل آن به بانک ..... مسترد گردد یا مسترد نگردد.



**اسناد مناقصه خرید تسمه نقاله**

**پیش نویس قرارداد**

**خرید تسمه نقاله**

## اسناد مناقصه خرید تسمه نقاله

### پیش نویس قرارداد

این قرارداد در شهر شیراز بین شرکت سیمان فارس نو (سهامی عام) به شماره ثبت ۱۰۳۴۶ و کد اقتصادی ۶۹۴۴-۶۸۳۱-۴۱۱۱ و شناسه ملی ۱۰۱۰۱۲۵۸۹۲۹ به نمایندگی آقایان ابوالحسن نریمانی به شماره ملی ۱۹۱۰۸۶۴۷۳۰ (مدیر عامل و نایب رئیس هیئت مدیره) و بهنام خوشکلام به شماره ملی ۱۸۲۸۹۸۳۴۶۲ (رئیس هیئت مدیره) به نشانی شیراز، فرهنگ شهر، روبروی بلوار شهید کسائی، حد فاصل کوچه ۳۹ و ۴۳، پلاک ۱۳۲، کد پستی: ۷۱۸۴۸۱۳۳۷۰، تلفن: ۳۶۳۳۲۶۹۰-۰۷۱ که در این قرارداد خریدار نامیده می شود از یک طرف و شرکت ..... به شماره ثبت: ..... و کد اقتصادی: ..... و شناسه ملی: ..... به نمایندگی: ..... به شماره ملی ..... به نشانی: ..... کد پستی: ..... ، تلفن: ..... ، تلفن همراه: ..... ، که در این قرارداد فروشنده نامیده می شود از طرف دیگر به شرح مواد ذیل منعقد گردید:

### ماده ۱ - موضوع قرارداد

موضوع قرارداد عبارت است از خرید تسمه نقاله با مشخصات فنی زیر:

۴۵۰ - (چهارصد و پنجاه) متر تسمه نقاله EP 1600/5- (6+2) AA -1200 بصورت یکپارچه به شرح مشخصات فنی مندرج در پیوست قرارداد.

### ماده ۲ - مدت قرارداد

مدت قرارداد از تاریخ پرداخت پیش پرداخت به فروشنده به مدت در برگ پیشنهاد قیمت درج گردد می باشد.

**تبصره:** در صورت عدم تامین کالای موضوع قرارداد در مدت تعیین شده به دلایل مورد تایید خریدار، با موافقت و تشخیص خریدار مهلت مناسب به مدت قرارداد اضافه و کتبا به فروشنده ابلاغ می گردد. در صورت موافقت خریدار با تمدید مدت، خریدار می تواند جرائم و خسارات تاخیرات غیر موجه گذشته را نیز از فروشنده دریافت دارد.

### ماده ۳ - مبلغ قرارداد

مبلغ کل قرارداد در این قسمت چیزی درج نگردد (در این قسمت چیزی درج نگردد) می باشد که مطابق با جدول آنالیز قیمت زیر محاسبه گردیده است:

ردیف	شرح کالا	میزان (متر)	مبلغ واحد	مبلغ کل قرارداد
۱	تسمه نقاله EP 1600/5- (6+2) AA -1200 بصورت یکپارچه	۴۵۰ (چهارصد و پنجاه)	در این قسمت چیزی درج نگردد	در این قسمت چیزی درج نگردد

محل امضای صاحبان امضای مجاز خریدار:	محل امضای صاحبان امضای مجاز فروشنده:
-------------------------------------	--------------------------------------

## اسناد مناقصه خرید تسمه نقاله

**تبصره یک:** مبلغ واحد مندرج در جدول ماده ۳ قرارداد، در طول مدت قرارداد ثابت است و هیچگونه تعدیل قیمتی به آن تعلق نمی گیرد و هیچگونه ادعای افزایش قیمت در آینده قابل قبول نمی باشد و فروشنده موظف به تحویل کالای موضوع قرارداد طبق مفاد آن می باشد.

**تبصره دو:** در صورتیکه فروشنده مشمول قانون مالیات بر ارزش افزوده باشد، ضمن ارسال مدارک لازم در این زمینه جهت خریدار، مالیات متعلقه را بصورت مجزا در صورتحساب خود که مطابق نمونه سازمان امور مالیاتی تنظیم خواهد نمود منظور می نماید.

### ماده ۴ - شرایط پرداخت

۴-۱- **۵۰٪ (پنجاه) درصد** مبلغ کل قرارداد معادل **در این قسمت چیزی درج نگردد** (در این قسمت چیزی درج نگردد) به عنوان پیش پرداخت در مقابل ارائه یک فقره ضمانت نامه بانکی معادل **۱۲۰٪ (یکصد و بیست درصد)** مبلغ مذکور بعنوان تضمین پیش پرداخت، به فروشنده پرداخت خواهد شد.

۴-۲- باقیمانده مبلغ کل قرارداد پس از تحویل کالای موضوع قرارداد و صدور رسید انبار کارخانه سیمان فیروزآباد و همچنین تایید کمی و کیفی کالا توسط خریدار به فروشنده پرداخت خواهد شد.

**تبصره یک:** فاکتور مربوطه می بایست در سامانه پایانه فروشگاهی ثبت و جهت خریدار ارسال گردد.

**تبصره دو:** تضمین پیش پرداخت موضوع بند ۴-۱ این قرارداد پس از تحویل کالای موضوع قرارداد و صدور رسید انبار کارخانه سیمان فیروزآباد با تایید خریدار به فروشنده مسترد خواهد شد.

**تبصره سه:** چنانچه به هر دلیل فروشنده تضمین مذکور در این ماده را ظرف مدت **۳ (سه) روز** پس از تاریخ امضای قرارداد از جانب فروشنده ارائه ننماید، قرارداد از تاریخ امضاء نافذ تلقی شده و فروشنده در مقابل کلیه تعهدات مندرج در قرارداد مسئول می باشد ولی پرداخت مبلغ پیش پرداخت مشروط به تحویل تضمین فوق الذکر است.

**تبصره چهار:** کلیه پرداخت ها به فروشنده به حساب شماره ..... بانک ..... کد شعبه ..... ، شماره شب ..... به نام ..... واریز می گردد.

### ماده ۵ - کسور قانونی

۵-۱- از آنجائیکه این قرارداد در ارتباط با خرید می باشد لذا هیچگونه کسوری از بابت بیمه و مالیات در مورد آن متصور نخواهد بود؛ ولی در صورت اعلام هرگونه بدهی مربوط به حقوق دولتی از طرف مراجع ذیصلاح قانونی به خریدار که مربوط به فروشنده و در ارتباط با این قرارداد باشد مراتب توسط خریدار کتباً به فروشنده اعلام شده و فروشنده باید طی مدت مقرر نسبت به واریز بدهی خود اقدام و مفاسد حساب دریافتی را به خریدار ارائه نماید.

۵-۲- پرداخت هر گونه عوارض و بدهی دیگر دولتی و غیر دولتی که در این قرارداد تصریح نگردیده باشد به عهده فروشنده است و خریدار هیچ مسئولیتی ندارد.

### ماده ۶ - تضمین اجرای تعهدات

محل امضای صاحبان امضای مجاز خریدار:	محل امضای صاحبان امضای مجاز فروشنده:
-------------------------------------	--------------------------------------

## اسناد مناقصه خرید تسمه نقاله

فروشنده مکلف است حداکثر ظرف مدت ۳ (سه) روز پس از امضای قرارداد و به عنوان یکی از شروط لازم، ۱۰٪ (ده درصد) مبلغ کل قرارداد معادل **در این قسمت چیزی درج نکرده** (در این قسمت چیزی درج نکرده) را بابت تضمین اجرای تعهدات بصورت یک فقره ضمانت نامه بانکی به نام شرکت سیمان فارس نو به خریدار ارائه نماید. تضمین اجرای تعهدات پس از پایان دوره تضمین کالای موضوع قرارداد، در صورتی که فروشنده کلیه تعهدات خود را با تایید خریدار به انجام رسانده باشد، به فروشنده مسترد خواهد شد.

**تبصره یک:** پس از امضاء قرارداد چنانچه به هر دلیل فروشنده تضمین اجرای تعهدات را در مهلت مقرر ارائه ننماید، خریدار می تواند پس از ضبط تضمین شرکت در مناقصه، قرارداد را فسخ و با برنده دوم قرارداد منعقد کند. در صورت پرداخت پیش پرداخت، فروشنده ملزم به عودت کل مبلغ پیش پرداخت به خریدار است و در صورتی که مبلغ پیش پرداخت، ارزی بوده، معادل قیمت ارز در روز استرداد پیش پرداخت طبق نرخ تسعیر سایت tgju باید محاسبه و پرداخت گردد و در صورت عدم پرداخت این مبلغ، خریدار می تواند رأساً نسبت به ضبط تضمین پیش پرداخت اقدام نماید و در صورتی که مبلغ پیش پرداخت ارزی بوده، معادل قیمت ارز در روز ضبط تضمین طبق نرخ تسعیر سایت tgju محاسبه و توقیف می گردد.

**تبصره دو:** خریدار می تواند در صورت تخلف فروشنده در هر مورد از انجام تعهدات موضوع قرارداد، رأساً و بدون مراجعه به مراجع قضایی، ضرر و زیان خود را از محل تضمین مذکور در این ماده یا مطالبات فروشنده یا سایر طرق قانونی تأمین نماید. مرجع احراز عدم انجام تعهدات قراردادی یا ضرر و زیان وارده خریدار می باشد.

تبصره های این ماده به عنوان توافقی مستقل از قرارداد بوده و در صورت انحلال، اقاله، فسخ، انفساخ، ابطال یا بطلان تمام یا قسمتی از این قرارداد، کماکان به قوت خود باقی است.

### ماده ۷- دوره تضمین

۱-۷- گارانتی و دوره تضمین کیفیت (صحت عملکرد صحیح) کالای موضوع قرارداد به مدت ۱۲ (دوازده) ماه از زمان نصب و ۱۸ (هجده) ماه پس از زمان تحویل تسمه به شرکت سیمان فارس نو خواهد بود. در این مدت فروشنده موظف است تعهدات و تضمینات خود را به شرح مفاد این قرارداد به انجام برساند.

۲-۷- در طول دوره تضمین چنانچه نواقص و یا معایبی در کالای موضوع این قرارداد مشاهده شود، خریدار مراتب را کتباً به فروشنده اطلاع خواهد داد و فروشنده باید با هماهنگی و نظارت خریدار و تایید وی حداکثر ظرف مدت ۲۰ (بیست) روز اقدام به رفع اشکالات مزبور نماید. در صورتیکه فروشنده ظرف این مدت اقدام به رفع نقص نکند و یا اینکه اشکال و نقص موجود در مدت زمان معقول رفع نگردد، خریدار می تواند رأساً نسبت به رفع نقایص یا اشکالات مزبور اقدام نموده و کل هزینه ها به اضافه ۱۵٪ (پانزده درصد) آن را بعنوان هزینه بالاسری از محل تضامین یا سپرده ها یا مطالبات برداشت و یا از سایر طرق قانونی برای وصول آن اقدام نماید.

۳-۷- مواردی از جمله ترک، پارگی، نخ نما شدن و خوردگی بیش از حد جزء گارانتی می باشد.

۴-۷- مدت زمانی که برای رفع نواقص صرف می گردد، به همان میزان به طول دوره تضمین افزوده می گردد (طبق نظر خریدار).

محل امضای صاحبان امضای مجاز فروشنده:	محل امضای صاحبان امضای مجاز خریدار:
--------------------------------------	-------------------------------------

## اسناد مناقصه خرید تسمه نقاله

### ماده ۸- حقوق و تعهدات خریدار

- ۱-۸- خریدار تعهد می نماید وجوه کالای خریداری شده را طبق مفاد قرارداد به فروشنده پرداخت نماید.
- ۲-۸- هر گونه تغییر در مفاد این قرارداد (اعم از کمی و کیفی) می بایست با توافق طرفین و تایید کتبی خریدار صورت پذیرد .
- ۳-۸- خریدار در صورت درخواست فروشنده با حضور نماینده وی در محل بکارگیری قطعات به منظور بازدید از نحوه کاربرد و بررسی نواقص احتمالی موافقت می نماید.
- ۴-۸- هر گونه پرداخت به فروشنده منوط به تایید خریدار است . ضمناً تنها مرجع تعیین کننده مدت تاخیرات فروشنده و میزان جریمه متعلق به وی ، خریدار می باشد . بطور کلی مرجع تشخیص انطباق یا عدم تطبیق شرایط و ضوابط قرارداد با عملکرد فروشنده و نیز مرجع تشخیص احراز تقصیر و همچنین میزان آن ، خریدار می باشد.

### ماده ۹- حقوق و تعهدات فروشنده

- ۱-۹- فروشنده موظف به تحویل گواهینامه معتبر آزمایشگاه تولید تسمه نقاله شامل تاریخ و مشخصات فنی سازنده می باشد.
- ۲-۹- تسمه نقاله موضوع قرارداد می بایست به صورت یک تکه تامین گردد.
- ۳-۹- قبل از ارسال تسمه نقاله می بایست نمونه ارسال شود که حداقل مقدار نمونه ۵۰ سانتی متر می باشد و باید material certificate و test certificate به همراه نمونه ارسال گردد.
- ۴-۹- فروشنده ملزم است تسمه نقاله موضوع قرارداد را به صورت رول شده و بر روی قرقره فلزی تحویل دهد.
- ۵-۹- فروشنده متعهد می شود که کالای موضوع قرارداد را با کمیت مورد توافق و کیفیت قابل قبول به تشخیص و تایید خریدار ، بر اساس استانداردهای معتبر بین المللی و مطابق با مشخصات فنی مندرج در قرارداد تحویل خریدار نماید .
- ۶-۹- فروشنده متعهد می گردد در زمان نصب و راه اندازی کالای موضوع قرارداد، کارشناس مورد تایید خریدار را به هزینه خریدار به محل نصب اعزام کند.
- ۷-۹- تأیید اطلاعات و اسناد توسط خریدار ، رافع مسئولیت های فروشنده از هیچ یک از تضامین و تعهداتی که به موجب این قرارداد بر عهده دارد، نخواهد شد.
- ۸-۹- فروشنده مسئول هر گونه ضرر و زیان، خسارت و مخارجی است که ممکن است در نتیجه اشتباه یا قصور خود و یا عدم انجام هر یک از تعهدات قرارداد، متوجه خریدار گردد و خریدار می تواند ضرر و زیان و خسارت و مخارج خود را از محل مطالبات و تضامین فروشنده و یا سایر طرق قانونی جبران نماید. مرجع تشخیص موارد فوق خریدار می باشد.
- ۹-۹- فروشنده متعهد به اجرای کلیه تعهدات خود در این قرارداد و یا در مواردی که در قرارداد پیش بینی نشده به موجب قوانین جاری کشور می باشد. در صورت تخلف فروشنده، نادیده گرفتن یا متوجه نشدن خریدار در خصوص مواردی از تخلفات مذکور مجوزی برای عدم پایبندی فروشنده به سایر تعهدات خود نمی باشد و نباید به عنوان نادیده گرفتن تخلفات بعدی اعم از اینکه از همان نوع یا از نوع دیگری باشد ، تلقی گردد .

محل امضای صاحبان امضای مجاز فروشنده:	محل امضای صاحبان امضای مجاز خریدار:
--------------------------------------	-------------------------------------

## اسناد مناقصه خرید تسمه نقاله

۹-۱۰- فروشنده حق واگذاری تمام یا قسمتی از امور موضوع این قرارداد را به صورت مستقیم یا غیر مستقیم به شخص یا اشخاص ثالث اعم از حقیقی یا حقوقی نخواهد داشت و واگذاری بخشی از قرارداد به غیر به هیچ وجه رافع مسئولیت و ضمانت های فروشنده در مقابل تعهدات وی بر اساس این قرارداد نبوده و فروشنده کماکان در مقابل کیفیت و کمیت کلیه عملیات از جمله بخش واگذار شده به غیر مسئول می باشد و در خصوص تعهدات واگذار شده، شخص موضوع این بند با فروشنده با یکدیگر مسئولیت تضامنی دارند.

۹-۱۱- انجام تست ها و آزمایشات شیمیایی مورد نیاز و ارائه گواهینامه های مربوطه از یکی از آزمایشگاه های معتبر و مورد تایید خریدار (در صورت درخواست خریدار) بر عهده فروشنده می باشد.

۹-۱۲- مشخصات کالای موضوع قرارداد بایستی قبل از حمل به خریدار گزارش شود تا امکانات لازم جهت تخلیه آن در انبار کارخانه سیمان فیروزآباد توسط خریدار فراهم گردد. فروشنده موظف است کالای موضوع قرارداد را در بسته بندی مناسب به خریدار تحویل دهد به گونه ای که در فرآیند حمل، جابجایی و نگهداری، کالا دچار خسارت نشود. مسئولیت پرداخت کلیه هزینه ها و خسارات تلف یا نقص کالا در زمان حمل و نقل که ناشی از عیوب بسته بندی باشد بر عهده فروشنده می باشد.

۹-۱۳- کلیه مدارک موضوع این قرارداد در مالکیت خریدار بوده و فروشنده حق استفاده در سایر پروژه ها را ندارد. فروشنده متعهد است کلیه مدارک و اطلاعات مربوط به خریدار را محرمانه تلقی نموده و از افشای آنها بدون موافقت کتبی خریدار به هر شکلی خودداری نماید. این بند از قرارداد توافقی مستقل از قرارداد اصلی است و در صورت انحلال، اقاله، فسخ، انفساخ یا ابطال یا بطلان تمام یا بخشی از قرارداد کماکان به قوت خود باقی است.

۹-۱۴- فروشنده در اجرای امور موضوع این قرارداد موظف به رعایت قانون حداکثر استفاده از توان تولیدی و خدماتی کشور و حمایت از کالای ایرانی می باشد.

۹-۱۵- فروشنده با امضاء این قرارداد تعهد می نماید که از قیمت، خصوصیات، شرایط قرارداد، مشخصات فنی موضوع قرارداد کاملاً مطلع بوده و به عذر عدم اطلاع نمی تواند متعذر شود و اضافه بهاء یا تعدیلی را طلب نماید.

۹-۱۶- فروشنده ملزم به ارائه Test certificate توسط کارخانه سازنده مطابق با استاندارد ۲۲۱۰۲ یا ISO ۱۴۸۹۰، تست ازدیاد طول (Elongation Test)، تست سختی لاستیک (Hardness Test)، تست چسبندگی (Adhesion Test) می باشد.

۹-۱۷- تسمه باید فاقد تابیدگی لبه و اختلاف ضخامت و حباب و پوسته شدگی، موج دار بودن و انحراف منجید و ... باشد.

۹-۱۸- ارائه گارانتی کارکرد الزامی است.

۹-۱۹- ارائه Data sheet رسمی سازنده شامل: گرید لاستیک، تعداد لایه و منجید، ضخامت کاور بالا و پایین، ضخامت کل تسمه و نوع اتصال پیشنهادی الزامی است.

۹-۲۰- فروشنده مکلف است تسمه نقاله موضوع قرارداد را در محل درب شرکت / فروشگاه خود واقع در ایران تحویل نماید.

۹-۲۱- در صورتی که محل شرکت / فروشگاه فروشنده در مناطق ویژه اقتصادی (گمرک) باشد، تحویل تسمه نقاله موضوع قرارداد بایستی به صورت پشت درب گمرک ایران باشد (هزینه ترخیص و گمرک مربوط به تسمه نقاله موضوع قرارداد بر عهده فروشنده می باشد).

محل امضای صاحبان امضای مجاز فروشنده:	محل امضای صاحبان امضای مجاز خریدار:
--------------------------------------	-------------------------------------

## اسناد مناقصه خرید تسمه نقاله

۲۲-۹- فروشنده ملزم است تاریخ امضای قرارداد را در ذیل امضای خود درج کند. در غیر این صورت خریدار می تواند به نمایندگی از فروشنده تاریخ امضای قرارداد را تعیین و در قرارداد درج نماید.

۲۳-۹- فروشنده مکلف است گواهی امضای صاحبان امضای مجاز، تنظیم شده در دفتر اسناد رسمی را ارائه نماید.

۲۴-۹- امضاء کنندگان قرارداد اقرار دارند که جهت امضای این قرارداد صلاحیت و اختیار لازم و کافی را دارا بوده و هیچ گونه محدودیت قانونی یا قراردادی ندارند. در صورتیکه خلاف اقرار اخیر کشف شود، متخلفین متضامنا مسئول جبران کلیه خسارات مادی و معنوی و ممکن الحصول و عدم نفع طرف مقابل هستند. این بند از قرارداد توافقی مستقل از قرارداد اصلی است و در صورت انحلال، اقاله، فسخ، انفساخ یا ابطال یا بطلان تمام یا بخشی از قرارداد کماکان به قوت خود باقی است.

### ماده ۱۰- محل تحویل

محل تحویل تسمه نقاله موضوع قرارداد **در برگ پیشنهاد قیمت تعیین گردد** می باشد. هزینه حمل کالا تا کارخانه سیمان فیروزآباد بر عهده خریدار است که بر اساس بارنامه های رسمی وزارت راه و شهرسازی یا سایر مدارک مثبتة مورد تایید خریدار پرداخت می گردد ولیکن فروشنده ملزم است جهت حمل کالای موضوع قرارداد، کلیه اقدامات لازم را معمول دارد. هزینه بارگیری کالای آماده تحویل در محل انبار فروشنده بر عهده فروشنده می باشد.

### ماده ۱۱- ناظر قرارداد

ناظر بر اجرای دقیق مفاد این قرارداد مدیر واحد بازرگانی خریدار و یا هر شخص دیگری که از طرف خریدار بصورت مکتوب به فروشنده معرفی گردد، می باشد.

### ماده ۱۲- جرایم تاخیر

۱-۱۲- در صورتیکه فروشنده در تحویل کالای موضوع قرارداد و یا هرگونه مستندات و مدارک مربوطه تاخیر غیر موجه داشته باشد، خریدار می تواند برای هر هفته تاخیر، جریمه ای معادل ۱٪ (یک درصد) مبلغ کل قرارداد را از فروشنده اخذ نماید و یا آنرا از مطالبات فروشنده کسر و یا از محل تضامین فروشنده یا سایر طرق قانونی وصول نماید.

۲-۱۲- در صورتیکه بعلت تداوم تاخیرات فروشنده و به تبع آن اعمال جرایم موضوع این ماده، میزان جرایم متعلقه بیش از ۱۰٪ (ده درصد) مبلغ کل قرارداد گردد، خریدار محق خواهد بود علاوه بر دریافت جرایم، قرارداد را طبق ضوابط مندرج در **ماده ۱۴**، بطور یکطرفه فسخ نماید. مرجع تشخیص تاخیر فروشنده، خریدار می باشد.

### ماده ۱۳- حوادث قهریه (فورس ماژور)

۱-۱۳- در صورتیکه اجرای تعهدات هر یک از طرفین این قرارداد به علت بروز حوادث غیر مترقبه (فورس ماژور) شامل: شورش، زلزله، آتش سوزی های دامنه دار، سیل، شیوع بیماریهای مسری و محاصره و یا هر شکلی که خارج از کنترل طرفین قرارداد باشد غیرممکن گردد، تعهد طرف مزبور به اجرای اموری که تحت تأثیر حوادث غیر مترقبه (فورس ماژور) واقع شده است، به مدتی معادل تأخیر ناشی

محل امضای صاحبان امضای مجاز خریدار:	محل امضای صاحبان امضای مجاز فروشنده:
-------------------------------------	--------------------------------------

## اسناد مناقصه خرید تسمه نقاله

از بروز عامل فورس ماژور، تمدید می گردد و هیچ یک از طرفین مسئول خساراتی که به طرف دیگر در نتیجه عدم اجرا و یا تأخیر در اجرای تعهد مربوطه وارد آید، نخواهد بود. (وقوع جنگ از شرایط فورس ماژور مستثنی می باشد).  
۱۳-۲- در صورتیکه مدت تأخیر ناشی از فورس ماژور بیش از ۲ (دو) ماه به طول انجامد، خریدار در مدت باقیمانده قرارداد حق فسخ قرارداد مطابق با مفاد ماده ۱۴ را دارد.

### ماده ۱۴ - فسخ یا خاتمه قرارداد

در طول مدت قرارداد :

۱۴-۱- خریدار می تواند در هر یک از موارد زیر، بدون اخطار قبلی و بدون نیاز به هر گونه تشریفات و اقدامات اداری و رسمی و قضائی قرارداد را فسخ نموده و موضوع را به فروشنده ابلاغ کند:

الف- در صورت توقف، ورشکستگی یا انحلال شرکت/ فروشگاه فروشنده.

ب- محکومیت قضائی فروشنده به نحوی که باعث اختلال در تعهدات وی گردد.

پ- رعایت نکردن مشخصات و استانداردهای فنی و عدم اصلاح موضوع توسط فروشنده.

ت- نقض تمام و یا قسمتی از مفاد قرارداد.

ث- انتقال قرارداد به شخص حقیقی یا حقوقی دیگر .

ج- در صورت مشاهده هر گونه بی توجهی یا ناتوانی فروشنده در انجام تعهدات قرارداد و انجام وظایف محوله ، یا عدم ادامه کار قبل از پایان قرارداد یا بعلت عدم رضایت خریدار از عملکرد فروشنده.

چ- در صورت حصول شرایط مندرج در ماده ۶ قرارداد.

ح- تأخیر غیر موجه طبق مفاد ماده ۱۲ قرارداد.

خ- در صورت تأخیر ناشی از فورس ماژور وفق ماده ۱۳ قرارداد.

۱۴-۲- در صورت بروز هر یک از موارد فوق، غیر از فسخ ناشی از فورس ماژور، خریدار بدون هیچگونه تشریفات قضایی نسبت به ضبط تضمین اجرای تعهدات قرارداد اقدام و فروشنده ملزم به جبران تمامی زیان ها و خسارات وارده به خریدار از محل مطالبات، تضامین باقیمانده قرارداد یا سایر طرق قانونی می باشد. ضمناً پس از کسر خسارات، مابقی هزینه کارهای انجام شده تا تاریخ خاتمه ابلاغیه فسخ قرارداد طبق تشخیص خریدار به فروشنده پرداخت می گردد.

۱۴-۳- خریدار می تواند به دلایلی خارج از موارد یاد شده فوق، پیش از اتمام موضوع قرارداد و در صورت حصول شرایط قانونی، تصمیم به فسخ یا خاتمه قرارداد بگیرد. در این صورت باید مراتب را حداقل ۷ (هفت) روز قبل از تاریخ فسخ یا خاتمه قرارداد به اطلاع فروشنده برساند و در صورتی که تقصیر یا قصوری از جانب فروشنده صورت نگرفته باشد، فروشنده محق به دریافت کل مبالغ مربوط به تعهدات اجرا شده تا تاریخ فوق الذکر با کسر مبالغی که قبلاً از این بابت به وی پرداخت شده، خواهد بود و در این صورت خریدار ظرف مدت

محل امضای صاحبان امضای مجاز خریدار:	محل امضای صاحبان امضای مجاز فروشنده:
-------------------------------------	--------------------------------------

## اسناد مناقصه خرید تسمه نقاله

سی روز پس از دریافت صورت حساب کارهای انجام شده، نسبت به بررسی آن بر اساس شرایط قرارداد اقدام و با فروشنده تسویه حساب می نماید.

### ماده ۱۵ - حل اختلاف

بعنوان توافقی مستقل از قرارداد، هر گونه ادعا و اختلاف ولو کرارا اعم از اینکه در خصوص انعقاد یا اجرا یا انحلال و مسائل ناشی از تفسیر و اجرای مفاد قرارداد و غیر آن باشد، از طریق داور منصوب توسط مدیر امور حقوقی شرکت سیمان فارس و خوزستان (سهامی عام) به شماره ثبت ۴۰۸۱ و شناسه ملی ۱۰۱۰۰۲۳۵۶۱۵ به نشانی: تهران - خیابان کریمخان زند - خیابان ایرانشهر شمالی - نبش خیابان ملکیان - پلاک ۲۳۷ حل و فصل می گردد. داور منصوب، اختیار مصالحه و سازش میان طرفین را نیز داراست و مدت زمان داوری شش ماه از تاریخ قبول داور می باشد و حسب تشخیص داور برای دو دوره شش ماهه دیگر (حداکثر یک و نیم سال) راسا توسط داور قابل تمدید است. ضمنا طرفین اختیار اعلام موافقت خود را در خصوص ورود ثالث و یا جلب ثالث (اعم از حقیقی و یا حقوقی) به مقام ناصب (وفق صدر ماده حاضر) تفویض نمودند. صرف نظر از اینکه در یک فقره اختلاف باشد یا در اختلافات متعدد، تصمیم داور مذکور برای طرفین قطعی و لازم الاجرا بوده و در صورت ابلاغ حضوری و یا از طریق پست سفارشی و یا با ارسال نتیجه رای از طریق اظهار نامه به نشانی طرفین مندرج در قرارداد حاضر، ارسال و ابلاغ خواهد شد. گواهی مامور پست و یا گواهی ابلاغ اظهار نامه به منزله ابلاغ است و آثار قانونی خود را دارد. حق الزحمه داوری بر اساس تعرفه قوه قضاییه تعیین می گردد و تمامی هزینه های داوری اعم از حق الزحمه داور، هزینه کارشناسی و غیره بر عهده محکوم علیه/علیهم رای داوری می باشد. در صورت محکومیت هر طرف، هزینه یاد شده از هر گونه مطالبات نزد طرف مقابل و یا تضامین وی قابل کسر و احتساب و یا از سایر طرق قانونی قابل مطالبه می باشد. ضمنا تعیین محل تشکیل جلسات (احتمالی) داوری و کلیه ترتیبات رسیدگی با داور منصوب می باشد. توافق داوری مستقل از قرارداد بوده و در صورت انحلال، اقاله، فسخ، انفساخ، ابطال یا بطلان تمام یا قسمتی از این قرارداد، توافق داوری کماکان به قوت خود باقی است. مفاد این ماده نسبت به کلیه تضامین و انواع ابزارهای تضمین (چک، سفته و ...) موضوع قرارداد نیز لازم الاجرا می باشد و هرگونه اختلاف و دعوی نسبت به آنها نیز در صلاحیت داوری است. بطور کلی مرجع حل اختلاف در خصوص تشخیص انطباق یا عدم تطبیق شرایط و ضوابط قرارداد با عملکرد طرفین قرارداد و نیز احراز تقصیر و میزان آن، داور مذکور در این ماده می باشد.

محل امضای صاحبان امضای مجاز خریدار:	محل امضای صاحبان امضای مجاز فروشنده:
-------------------------------------	--------------------------------------

## اسناد مناقصه خرید تسمه نقاله

### ماده ۱۶ - اقامتگاه و مشخصات قانونی طرفین

اقامتگاه و مشخصات قانونی طرفین این قرارداد همان موارد مندرج در مقدمه قرارداد می باشد. در صورت تغییر در اقامتگاه یا تغییرات در مشخصات صاحبان امضای مجاز هر یک از طرفین قرارداد، بایستی نشانی یا تغییرات جدید بصورت کتبی به طرف دیگر اعلام شود. در غیر اینصورت کلیه مکاتبات و اوراق ارسالی به نشانی قبلی، حسب مورد دریافت شده یا ابلاغ شده تلقی خواهند شد و مسئولیت هر گونه پیامدی در رابطه با تغییر اقامتگاه و مشخصات قانونی با طرفی است که به این امر اقدام ننموده باشد.

این قرارداد در شانزده ماده، نه تبصره، دو پیوست تهیه و در دو نسخه تنظیم گردیده که پس از امضاء کلیه نسخ مزبور دارای اعتبار واحد است و بین طرفین قرارداد و قائم مقام قانونی آنها لازم الاتباع می باشد.

### فروشنده

تاریخ امضاء و اثر انگشت  
صاحبان امضاء مجاز  
...../...../۱۴۰۵

### خریدار

شرکت سیمان فارس نو  
(سهامی عام)

محل امضای صاحبان امضای مجاز خریدار:	محل امضای صاحبان امضای مجاز فروشنده:
-------------------------------------	--------------------------------------



شماره: ...../۱۴۰۵

## اسناد مناقصه خرید تسمه نقاله

# پیوست شماره یک مشخصات فنی

محل امضای صاحبان امضای مجاز فروشنده:	محل امضای صاحبان امضای مجاز خریدار:
--------------------------------------	-------------------------------------

TYPE AND SIZE

10 DGDG 10/70 C

SPECIFICATION OF LOADS AND WEIGHTS FOR BELT CONVEYOR 102.08


F1	BELT PULL ON DRIVE STATION	KN	189
W2	STATIC LOAD OF DRIVE STATION	KN	80
W3	STATIC LOAD FOR POWER SYSTEM	KN	38
W4	STATIC LOAD FOR GRAVITY TAKE-UP	KN	150
F5	BELT PULL ON DRIVEN STATION	KN	150
W6	STATIC LOAD OF DRIVEN STATION	KN	40
Q6	WEIGHT OF CONVEYOR RUNWAY(FRAME, SUPPORT)	KN/m	2.5
Q7	WEIGHT OF BULK MATERIAL	KN/m	2.4
Q8	WEIGHT OF MOVEING ELEMENT(IDLER,BELT)	KN/m	2.5



Note:

- 1). These loads effect in the upper side of legs, the loads which effect in fundament plates have to calculate after the length of legs is known. (remember also weight of legs and influence of wind load 150 Kg/m<sup>2</sup>)
- 2). In above loads the earth quack is not included, should be considered according to international cods.
- 3). The dynamical loads have to calculated to be foundation design. (Dynamical loads = 1.4-1.8 dead loads)

SYSTEM 102.08  
C-C = 205670

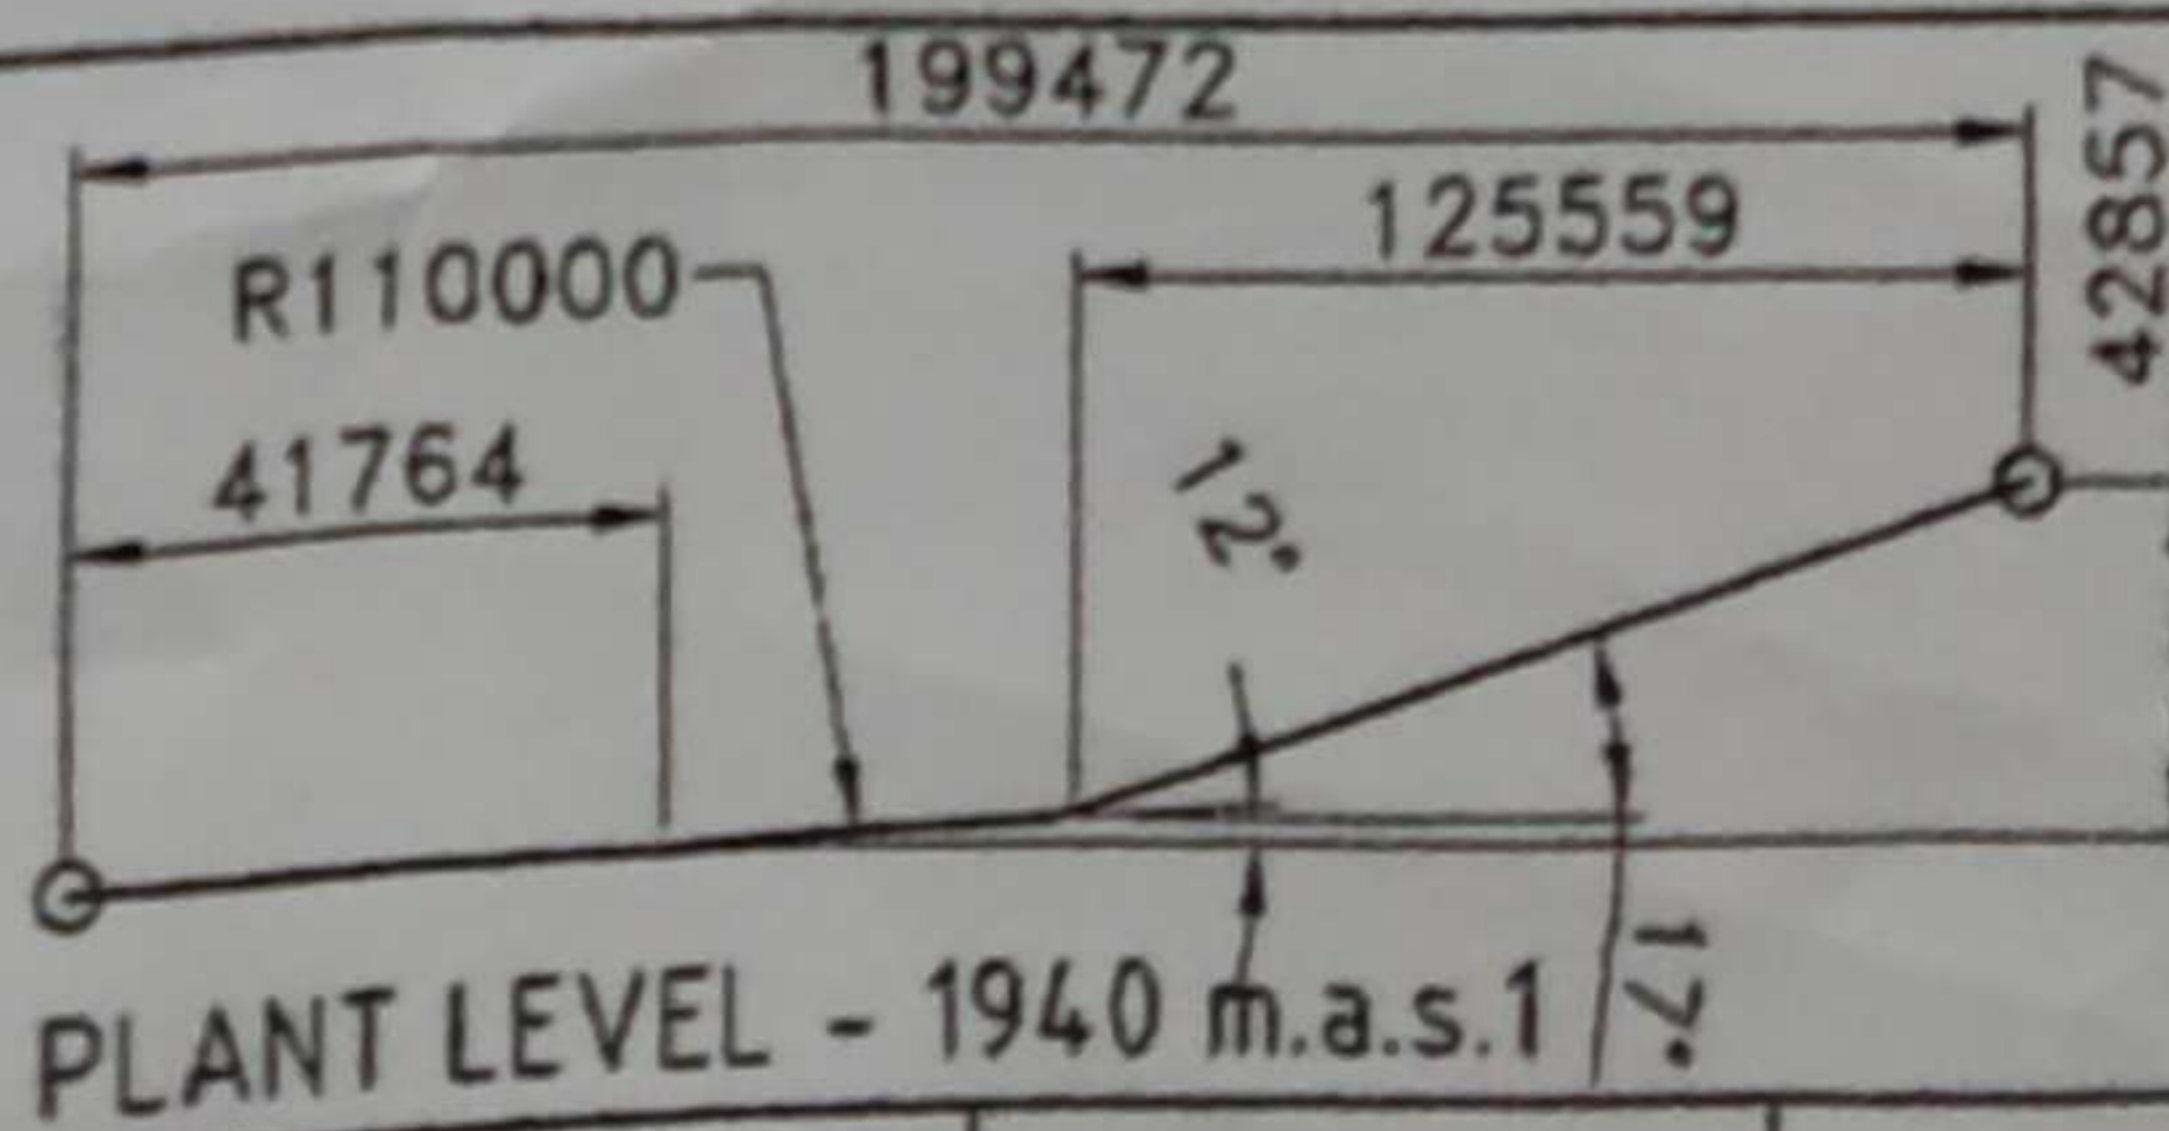

RL 0.0 = +1890

0.025 / 0.05 / 0.1 / 0.2 / -


0.4 / 0.8 / 1.6 / -

32 / 6.3 / -

125 / 25 / 50 / -

✓ - ~

The manufacturer must be for fabrication equipment are used the titel to. erances which is indicated workshop drawings.

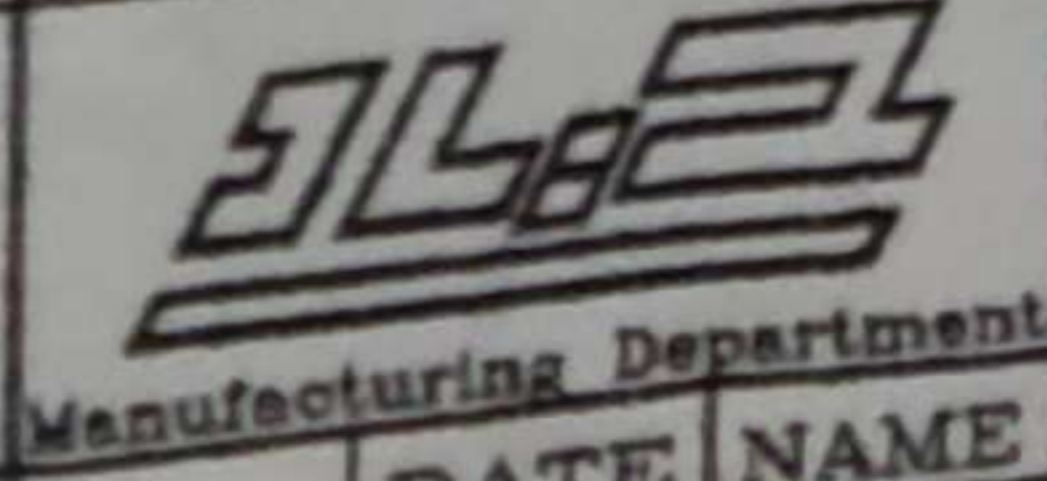

SCALE: 1:100

WEIGHT: 52964 (Kg)

MATERIAL:

QUANTITY: 1

Acad Address :  
D'FARS NOV

DES.	DATE	NAME
	01.10.20	HOSSEIN
	01.8.20	LEMAN
	01.10.20	SAVADPOUR
	01.11.2	SOLTAN

TITLE:  
**BELT CONVEYOR 102.08**  
**BELT CONVEYOR 1200X205670**

NO	MODIFY	DATE	NAME
02	MODIFY	02.8.10	LEMAN
01	MODIFY	02.8.22	LEMAN

SHOP DRAWING NO: DR.NO. 102.08.00.00.00.00

PARS NOV CEMENT CO.

شرکت خدمات مهندسی  
سیمان فارس و خوزستان

SIZE: 2A0

آرشیو فنی شرکت سیمان فارس نو



شماره: ...../۱۴۰۵

## اسناد مناقصه خرید تسمه نقاله

# پیوست شماره دو

# فرم منع افشای

# اطلاعات (NDA)

محل امضای صاحبان امضای مجاز خریدار:	محل امضای صاحبان امضای مجاز فروشنده:
-------------------------------------	--------------------------------------

## اسناد مناقصه خرید تسمه نقاله

### « پیمان منع افشای اطلاعات (NDA) »

این پیمان با عنایت به مفاد بند (۴) قانون مجازات افشای اسناد محرمانه و سری دولتی مصوب ۱۳۵۳، ماده ۵۴۴ قانون مجازات اسلامی و رعایت مصوبه شورای عالی امنیت ملی با موضوع چگونگی حفاظت از اطلاعات، اسناد و مدارک (بخشنامه شماره ۱۱۰/۴۲۷۰/م/خ به تاریخ ۸۷/۷/۲۵) و مفاد مندرج در قانون جرایم رایانه ای مصوب سال ۱۳۸۷؛

بین شرکت سیمان فارس نو (سهامی عام) به شماره ثبت ۱۰۳۴۶ و کد اقتصادی ۶۹۴۴-۶۸۳۱-۴۱۱۱ و شناسه ملی ۱۰۱۰۱۲۵۸۹۲۹ به نمایندگی آقایان ابوالحسن نریمانی به شماره ملی: ۱۹۱۰۸۶۴۷۳۰ (مدیر عامل و نایب رئیس هیئت مدیره) و بهنام خوشکلام به شماره ملی ۱۸۲۸۹۸۳۴۶۲ (رئیس هیئت مدیره) به نشانی: شیراز، فرهنگ شهر، روبروی بلوار شهید کسائی، حد فاصل کوچه ۳۹ و ۴۳، پلاک ۱۳۲، کد پستی: ۷۱۸۴۸۱۳۳۷۰ تلفن: ۰۷۱-۳۶۳۳۲۶۹۰، به عنوان طرف اول که در این پیمان «صاحب اطلاعات» نامیده می شود و شرکت ..... به شماره ثبت: ..... و کد اقتصادی: ..... و شناسه ملی: ..... به نمایندگی: ..... به شماره ملی ..... به نشانی: ..... کد پستی: ..... ، تلفن: ..... ، تلفن همراه: ..... به عنوان طرف دوم، که در این پیمان «گیرنده اطلاعات» نامیده می شود.

#### ماده ۱- تعاریف و اختصارات

اصطلاحات زیر در معانی مشروح مربوط به کار می رود:

- ۱-۱- **اطلاعات:** هر نوع داده که در اسناد مندرج یا به صورت نرم افزاری ذخیره و یا با هر وسیله دیگری ثبت و ضبط شده باشد.
- ۲-۱- **اطلاعات شخصی:** اطلاعات فردی نظیر نام و نام خانوادگی، نشانی های محل سکونت و محل کار، وضعیت زندگی خانوادگی، عادت های فردی، ناراحتی های جسمی، شماره حساب بانکی و رمز عبور است.
- ۳-۱- **اطلاعات عمومی:** اطلاعات غیرشخصی نظیر ضوابط و آیین نامه ها، آمار و ارقام ملی و رسمی، اسناد و مکاتبات اداری که از مصادیق مستثنیات فصل چهارم قانون انتشار و دسترسی آزاد به اطلاعات نباشد.
- ۴-۱- **اطلاعات محرمانه:** کلیه اطلاعات مربوط به صاحب اطلاعات و کارکنان آن به تشخیص صاحب اطلاعات.
- ۵-۱- **اطلاعات دارای طبقه بندی:** کلیه اطلاعات شامل بندهای ۱-۱ تا ۴-۱ ماده ۱ این پیمان و کلیه اطلاعات تا سطح فوق سری.
- ۶-۱- **اطلاعات سازمانی:** کلیه اطلاعات شامل بندهای ۱-۱ تا ۵-۱ این پیمان و اطلاعات بدون طبقه بندی که مالکیت آن با سازمان می باشد.

#### ماده ۲- شرح حدود پیمان

۱-۲- گیرنده اطلاعات اقرار نمود که تمامی اطلاعات سازمانی جزو دارایی های صاحب اطلاعات باقی مانده و صاحب اطلاعات می تواند این اطلاعات را هر طور که بخواهد بدون اجازه گیرنده اطلاعات استفاده نماید.

محل امضای صاحبان امضای مجاز فروشنده:	محل امضای صاحبان امضای مجاز خریدار:
--------------------------------------	-------------------------------------

## اسناد مناقصه خرید تسمه نقاله

۲-۲- از بندهای این پیمان نبایستی تلقی یا تفسیر انتقال حقوق مادی و معنوی اطلاعات سازمانی یا هرگونه جواز یا سایر مالکیت‌های معنوی در خصوص این اطلاعات گردد.

۲-۳- حقوق و تعهدات ناشی از این پیمان در خصوص صاحب اطلاعات، نمایندگان یا افراد مامور او و در خصوص گیرنده اطلاعات، نمایندگان یا افراد مامور او الزام آور، قابل اجرا و پیگیری است.

### ماده ۳- موضوع پیمان

تعهد به عدم افشای اطلاعات سازمانی و رعایت شرایط، حدود، مالکیت، اعتبار حقوق، محدودیت‌ها و جزئیات مربوطه که از جانب صاحب اطلاعات به منظور بهره برداری از موضوع قرارداد / انجام تعهدات یا امور محوله در راستای قرارداد با موضوع **خرید تسمه نقاله** مورخ **(تاریخ امضای قرارداد)** در اختیار گیرنده اطلاعات قرار داده می‌شود.

**تبصره:** کلیه اطلاعاتی که از سوی صاحب اطلاعات در اختیار گیرنده اطلاعات قرار می‌گیرد و یا اینکه گیرنده اطلاعات در خصوص صاحب اطلاعات به آن دست می‌یابد، اطلاعات سازمانی محسوب شده، مگر این که مواردی توسط صاحب اطلاعات مستثنی گردد.

### ماده ۴- شروع و خاتمه پیمان

۴-۱- این پیمان از تاریخ **امضای قرارداد** تا زمانی که اطلاعات در اختیار گیرنده اطلاعات می‌باشد نافذ و موثر است.

۴-۲- تعهدات این پیمان تا مادامی که اطلاعات سازمانی در اختیار گیرنده اطلاعات است معتبر و لازم‌الاتباع است.

۴-۳- زوال وصف اطلاعات سازمانی و زمان آن، توسط صاحب اطلاعات به طور کتبی اعلام می‌گردد و گیرنده اطلاعات قبل از استعلام و پاسخ صریح صاحب اطلاعات، بر زوال وصف مزبور مکلف به رعایت کلیه تعهدات این پیمان می‌باشد.

**تبصره:** در صورت قطع همکاری گیرنده اطلاعات با صاحب اطلاعات، گیرنده متعهد است که کلیه اسناد و اطلاعاتی را که قابل استرداد به صاحب اطلاعات می‌باشند، به **شرکت سیمان فارس نو** مسترد نمایند. لیکن تعهدات این پیمان به شرح فوق باقی و معتبر می‌باشد.

### ماده ۵- تعهدات طرفین

۵-۱- صاحب اطلاعات با ارایه اطلاعات و گیرنده اطلاعات با دریافت اطلاعات سازمانی به شرح مفاد این پیمان توافق نمودند.

۵-۲- صاحب اطلاعات می‌تواند اطلاعات سازمانی را تنها جهت استفاده به منظور انجام امور موضوع اشاره شده در بند ۳-۱ ماده ۳ در خصوص **شرکت سیمان فارس نو** با رعایت کلیه مفاد این پیمان در اختیار گیرنده اطلاعات قرار دهد.

۵-۳- گیرنده اطلاعات تعهد نمود، این قبیل اطلاعات را تنها بر اساس مفاد این پیمان مطالعه، آزمایش و بررسی نموده و در موارد دیگر، اطلاعات را مطابق با بندهای این پیمان محرمانه نگاه دارد، فاش نسازد، منتشر یا در اختیار عموم قرار ندهد.

۵-۴- گیرنده اطلاعات تعهد نمود اطلاعات سازمانی را در خصوص اهدافی به غیر از رابطه خود با صاحب اطلاعات، مورد استفاده قرار ندهد و آن اطلاعات را تنها با مجوز صاحب اطلاعات در اختیار ادارات، مدیران یا مستخدمانی قرار دهد که به طور اخص و در راستای انجام امور صاحب اطلاعات نیاز به دانستن آنها دارد.

محل امضای صاحبان امضای مجاز فروشنده:	محل امضای صاحبان امضای مجاز خریدار:
--------------------------------------	-------------------------------------

## اسناد مناقصه خرید تسمه نقاله

۵-۵- اطلاعات سازمانی نباید در راستای غیر از اهداف این پیمان بازسازی یا تغییر شکل داده شود و بلافاصله پس از درخواست کتبی صاحب اطلاعات، گیرنده اطلاعات بایستی عین کلیه نسخه‌های اطلاعات دریافتی به انضمام کلیه رونوشت‌ها و کپی‌ها و نسخه‌های بازسازی شده را در مدت ۱۰ (ده) روز پس از درخواست به صاحب اطلاعات بازگرداند.

۵-۶- گیرنده اطلاعات تعهد و تضمین می‌نماید که در مدت اعتبار این پیمان (موضوع ماده ۴) با هیچ‌یک از سازمان‌ها و ارگان‌های دیگر در خصوص اطلاعات سازمانی صاحب اطلاعات تحت هیچ عنوان و شغل خاصی همکاری ننماید. در صورت احراز تخلف، مفاد ماده ۹ پیمان حاکم خواهد بود.

۵-۷- گیرنده اطلاعات تعهد نمود که در مدت زمان اعتبار این پیمان و تعهدات ناشی از آن از انجام هرگونه مصاحبه مرتبط با اطلاعات سازمانی در اختیار به هر نحو با کلیه رسانه‌ها و مطبوعات اعم از عمومی و اختصاصی بدون اخذ مجوز کتبی از صاحب اطلاعات خودداری نماید.

**تبصره یک:** در صورتی که به هر نحو همکاری طرفین قطع گردد این پیمان و کلیه تعهدات ناشی از آن مستقلاً تا زمانی که اطلاعات در اختیار گیرنده اطلاعات قرار دارد معتبر و لازم‌الاتباع باقی خواهد ماند.

**تبصره دو:** گیرنده اطلاعات، حق هیچ انتفاع یا استفاده از اطلاعات موضوع این پیمان را برای خود ندارد.

**تبصره سه:** در صورتیکه برخی از مفاد این پیمان به موجب حکم قطعی مراجع ذیصلاح قانونی یا قضایی محکوم به بطلان یا عدم نفوذ گردد، مابقی مفاد آن بین طرفین نافذ و لازم‌الاتباع باقی خواهد ماند.

### ماده ۶- جزئیات اطلاعات سازمانی

اطلاعات سازمانی مشتمل بر هر نوع دیتا، مواد اطلاعاتی، محصولات فناوری، سخت افزار و یا نرم افزار، اسناد فرمت شده و یا فرمت نشده بطور کامل یا جزئی، اسناد SLA, SOC, SOW, LOM, LOP, RFQ, RFP، قراردادهای، تفاهم نامه‌ها، مشخصات فنی تجهیزات، مشخصات اطلاعاتی پرسنل، Manual، Business Plan، Marketing، اطلاعات مالی و دیگر اطلاعات داده شده یا پذیرفته شده، بصورت شفاهی، نوشتاری و با استفاده از (موجود در) هر نوع رسانه، می باشد که از سوی صاحب اطلاعات در اختیار گیرنده اطلاعات قرار داده شود.

### ماده ۷- اصول محرمانگی

#### ۱-۷- عدم استفاده:

گیرنده اطلاعات تعهد نمود، به هیچ طریقی از نتیجه و محصول اطلاعات سازمانی استفاده ننماید به جز در راستای اهدافی که این اطلاعات جهت تحقق آنها در اختیار وی قرار گرفته است.

#### ۲-۷- عدم افشاء:

محل امضای صاحبان امضای مجاز فروشنده:	محل امضای صاحبان امضای مجاز خریدار:
--------------------------------------	-------------------------------------

## اسناد مناقصه خرید تسمه نقاله

گیرنده اطلاعات تعهد نمود که تمامی تلاش خود را جهت منع افشای اطلاعات سازمانی و یا هر بخشی از آن به اشخاص متفرقه را بنماید. کارکنان گیرنده که در راستای استفاده های مجاز (بر اساس این پیمان) نیاز به اطلاعات دارای طبقه بندی حفاظتی مذکور دارند، از این قاعده مستثنی می باشند.

### ۳-۷- اصل رازداری :

گیرنده اطلاعات تعهد نمود که تمامی اقدامات لازم جهت حفاظت از اطلاعات سازمانی را به عمل آورده و از افشای اطلاعات سازمانی در مجامع عمومی یا در اختیار قراردادن آن به اشخاص غیر مجاز جلوگیری نماید.

### ماده ۸- استثنائات اصل محرمانگی

در موارد زیر اطلاعات سازمانی، اختصاصی تلقی نشده و گیرنده اطلاعات متعهد به رعایت مفاد این پیمان در مورد این دسته از اطلاعات نخواهد بود:

الف- اطلاعات بدون کم و کسر از جانب صاحب اطلاعات به اطلاعات عمومی رسیده باشد.

ب- نهادهای دولتی طبق نیاز خود به دستور ارائه اطلاعات بصورت عمومی داده باشند.

**تبصره:** کلیه اطلاعات موضوع ماده ۴ که در جریان انجام تعهدات و پروژه ها توسط گیرنده اطلاعات حاصل و کسب می گردد، متعلق و مختص به صاحب اطلاعات بوده و جزو اطلاعات سازمانی تلقی و مشمول شرایط و احکام این پیمان خواهد بود.

### ماده ۹- جبران خسارت

۹-۱- گیرنده اطلاعات تعهد نمود که کلیه خساراتی را که در اثر قصور یا تقصیر وی یا عدم ایفای هر یک از تعهدات ناشی از پیمان، متوجه صاحب اطلاعات می گردد، جبران نماید.

۹-۲- تقویم خسارت با صاحب اطلاعات بوده و گیرنده اطلاعات متعهد به پرداخت مبلغ برآوردی صاحب اطلاعات گردیده و در صورت عدم تفاهم و هر گونه اعتراض، خسارات وارده حسب رای مرجع قضایی صالحه جبران خواهد گردید.

۹-۳- تعهد گیرنده اطلاعات در حفظ و نگهداری اطلاعات تعهد به نتیجه بوده و هر گونه اقدام مغایر مفاد قرارداد و قوانین و بخشنامه های صدرالذکر، علاوه بر جبران خسارت به شرح فوق، قابل تعقیب کیفری خواهد بود.

۹-۴- در صورت تخلف از مراتب مندرج در قرارداد، کلیه تبعات قانونی آن صرفاً متوجه گیرنده اطلاعات بوده و صاحب اطلاعات طبق مقررات قانونی مزبور با گیرنده اطلاعات رفتار می نماید.

۹-۵- بدیهی است این قرارداد از حیث تابع قوانین و مقررات جمهوری اسلامی ایران می باشد و چنانچه بین طرفین اختلافی صورت پذیرد که نتوان آن را از طریق مذاکره حل و فصل نمود، موضوع اختلاف در مراجع قضایی کشور مطرح و رأی مراجع ذیصلاح قانونی برای طرفین لازم الاجرا می باشد.

محل امضای صاحبان امضای مجاز فروشنده:	محل امضای صاحبان امضای مجاز خریدار:
--------------------------------------	-------------------------------------



شماره: ...../۱۴۰۵

## اسناد مناقصه خرید تسمه نقاله

### ماده ۱۰- ملاحظات

این پیمان در ده ماده و شش تبصره و دو نسخه در تاریخ امضای قرارداد تنظیم و تهیه گردیده و مفاد این پیمان از تاریخی که در صدر پیمان قید شده است، لازم الاجرا می باشد.

امضاء، تاریخ و اثر انگشت  
گیرنده اطلاعات

امضاء، تاریخ و مهر  
صاحب اطلاعات

شرکت سیمان فارس نو  
(سهامی عام)

محل امضای صاحبان امضای مجاز خریدار:	محل امضای صاحبان امضای مجاز فروشنده:
-------------------------------------	--------------------------------------